ព្រះរាជាណាចក្រកម្ពុជា
ជាតិ សាសនា ព្រះមហាក្សត្រ

រាជរដ្ឋាភិបាលកម្ពុជា
លេខ : ៤៧ អនក្រ.បក

អនុក្រឹត្យ
ស្តីពី
ការបង្កើតតំបន់សេដ្ឋកិច្ចពិសេស សូ ខួន កណ្តាលស្ទឹង

រាជរដ្ឋាភិបាល

- បានឃើញរដ្ឋធម្មនុញ្ញ នៃព្រះរាជាណាចក្រកម្ពុជា
- បានឃើញព្រះរាជក្រឹត្យលេខ នស/រកត/០៩១៨/៩២៥ ចុះថ្ងៃទី៦ ខែកញ្ញា ឆ្នាំ២០១៨ ស្តីពីការតែងតាំងរាជរដ្ឋាភិបាលនៃព្រះរាជាណាចក្រកម្ពុជា
- បានឃើញព្រះរាជក្រឹត្យលេខ នស/រកត/០៣២០/៤២១ ចុះថ្ងៃទី៣០ ខែមីនា ឆ្នាំ២០២០ ស្តីពីការតែងតាំង និងកែសម្រួលសមាសភាពរាជរដ្ឋាភិបាល នៃព្រះរាជាណាចក្រកម្ពុជា
- បានឃើញព្រះរាជក្រមលេខ នស/រកម/០៦១៨/០១២ ចុះថ្ងៃទី២៨ ខែមិថុនា ឆ្នាំ២០១៨ ដែលប្រកាសឱ្យប្រើច្បាប់ស្តីពីការរៀបចំ និងការប្រព្រឹត្តទៅនៃគណៈរដ្ឋមន្ត្រី
- បានឃើញព្រះរាជក្រមលេខ០៣/នស/៩៤ ចុះថ្ងៃទី៥ ខែសីហា ឆ្នាំ១៩៩៤ ដែលប្រកាសឱ្យប្រើច្បាប់ស្តីពីវិនិយោគនៃព្រះរាជាណាចក្រកម្ពុជា និងព្រះរាជក្រមលេខ នស/រកម/០៣០៣/០០៩ ចុះថ្ងៃទី២៤ ខែមីនា ឆ្នាំ២០០៣ ដែលប្រកាសឱ្យប្រើច្បាប់ស្តីពីវិសោធនកម្មនៃច្បាប់ស្តីពីវិនិយោគនៃព្រះរាជាណាចក្រកម្ពុជា
- បានឃើញអនុក្រឹត្យលេខ ៦០ អនក្រ.បក ចុះថ្ងៃទី៥ ខែមេសា ឆ្នាំ២០១៦ ស្តីពីការរៀបចំ និងការប្រព្រឹត្តទៅនៃក្រុមប្រឹក្សាអភិវឌ្ឍន៍កម្ពុជា
- បានឃើញអនុក្រឹត្យលេខ ១៤៨ អនក្រ.បក ចុះថ្ងៃទី២៩ ខែធ្នូ ឆ្នាំ២០០៥ ស្តីពីការបង្កើត និងការគ្រប់គ្រងតំបន់សេដ្ឋកិច្ចពិសេស

- បានឃើញអនុក្រឹត្យលេខ ២៨ អនក្រ.បក ចុះថ្ងៃទី១៤ ខែមីនា ឆ្នាំ២០០៦ ស្តីពីការកែសម្រួលលើមាត្រា៤ ចំណុច៤.១ នៃអនុក្រឹត្យលេខ ១៤៨ អនក្រ.បក ចុះថ្ងៃទី២៩ ខែធ្នូ ឆ្នាំ២០០៥ ស្តីពីការបង្កើត និងការគ្រប់គ្រងតំបន់សេដ្ឋកិច្ចពិសេស
- យោងតាមសំណើរបស់ក្រុមប្រឹក្សាអភិវឌ្ឍន៍កម្ពុជា។

សម្រេច

មាត្រា១.-

ត្រូវបានបង្កើត **តំបន់សេដ្ឋកិច្ចពិសេស ស្វ ខួន កណ្តាលស្ទឹង** ដែលមានទីតាំងស្ថិតនៅភូមិតាឡឹក ឃុំត្រពាំងវែង ស្រុកកណ្តាលស្ទឹង ខេត្តកណ្តាល។

មាត្រា២.-

តំបន់សេដ្ឋកិច្ចពិសេស ស្វ ខួន កណ្តាលស្ទឹង មានទំហំ ៥០១ ៦២៣ម^{2} (ប្រាំរយមួយពាន់ ប្រាំមួយរយម្ភៃបីម៉ែត្រក្រឡា) ដូចមានប្លង់បង្ហាញទីតាំងក្បាលដី និងតារាងនិយាមកាចំណុចព្រំដីភ្ជាប់ជាឧបសម្ព័ន្ធ ដែលមានការឯកភាពពីក្រសួងមានសមត្ថកិច្ចជាចំណែកភ្ជាប់អនុក្រឹត្យនេះ។

មាត្រា៣.-

ផ្ទៃដីទាំងអស់ដែលស្ថិតក្នុងបរិវេណ **តំបន់សេដ្ឋកិច្ចពិសេស ស្វ ខួន កណ្តាលស្ទឹង** ដូចមានកំណត់ក្នុងមាត្រា២ ជាកម្មសិទ្ធិឯកជនស្របច្បាប់របស់ក្រុមហ៊ុន។

មាត្រា៤.-

ការរៀបចំ និងការប្រព្រឹត្តទៅនៃ **តំបន់សេដ្ឋកិច្ចពិសេស ស្វ ខួន កណ្តាលស្ទឹង** នេះ នឹងស្ថិតក្រោមវិសាលភាពនៃច្បាប់ និងបទប្បញ្ញត្តិនានានៃព្រះរាជាណាចក្រកម្ពុជា។

មាត្រា៥.-

រដ្ឋមន្ត្រីទទួលបន្ទុកទីស្តីការគណៈរដ្ឋមន្ត្រី រដ្ឋមន្ត្រីក្រសួងមហាផ្ទៃ រដ្ឋមន្ត្រីក្រសួងសេដ្ឋកិច្ច និងហិរញ្ញវត្ថុ ក្រុមប្រឹក្សាអភិវឌ្ឍន៍កម្ពុជា រដ្ឋមន្ត្រីក្រសួងពាណិជ្ជកម្ម រដ្ឋមន្ត្រីក្រសួងការងារ និងបណ្តុះបណ្តាលវិជ្ជាជីវៈ រដ្ឋមន្ត្រីគ្រប់ក្រសួង និងប្រធានគ្រប់ស្ថាប័នដែលពាក់ព័ន្ធទាំងអស់ និងអភិបាលនៃគណៈអភិបាលខេត្តកណ្តាល ត្រូវទទួលបន្ទុកអនុវត្តអនុក្រឹត្យនេះតាមភារកិច្ចរៀងៗខ្លួន ចាប់ពីថ្ងៃចុះហត្ថលេខានេះតទៅ។

ថ្ងៃសុក្រ ១១កើត ខែចេត្រ ឆ្នាំចេត្រ ឯកស័ក ព.ស.២៥៦៣

ធ្វើនៅរាជធានីភ្នំពេញ ថ្ងៃទី៣ ខែមេសា ឆ្នាំ២០២០

នាយករដ្ឋមន្ត្រី

សម្តេចអគ្គមហាសេនាបតីតេជោ ហ៊ុន សែន

បានយកសេចក្តីគោរពជម្រាបជូន

សម្តេចអគ្គមហាសេនាបតីតេជោ ហ៊ុន សែន

នាយករដ្ឋមន្ត្រីនៃព្រះរាជាណាចក្រកម្ពុជា ដើម្បីសូមចុះហត្ថលេខា

រដ្ឋមន្ត្រីប្រតិភូអមនាយករដ្ឋមន្ត្រី

អគ្គលេខាធិការក្រុមប្រឹក្សាអភិវឌ្ឍន៍កម្ពុជា

អគ្គលេខាធិការគណៈកម្មាធិការតំបន់សេដ្ឋកិច្ចពិសេសកម្ពុជា

សុខ ចិន្តាសោភា

កន្លែងទទួល÷

- ក្រសួងព្រះបរមរាជវាំង
- អគ្គលេខាធិការដ្ឋានក្រុមប្រឹក្សាធម្មនុញ្ញ
- អគ្គលេខាធិការដ្ឋានព្រឹទ្ធសភា
- អគ្គលេខាធិការដ្ឋានរដ្ឋសភា
- ខុទ្ទកាល័យ **សម្តេចអគ្គមហាសេនាបតីតេជោ ហ៊ុន សែន** នាយករដ្ឋមន្ត្រីនៃព្រះរាជាណាចក្រកម្ពុជា ប្រធាន ក.អ.ក
- ខុទ្ទកាល័យសម្តេច ឯកឧត្តម លោកជំទាវឧបនាយករដ្ឋមន្ត្រី
- ដូចមាត្រា៥
- ក្រុមហ៊ុន ស្វ ងួន ស្តេសលអ៊ីខណាមិក ហ្សូន ឯ.ក
- រាជកិច្ច
- ឯកសារ-កាលប្បវត្តិ

ព្រះរាជាណាចក្រកម្ពុជា

ជាតិ សាសនា ព្រះមហាក្សត្រ

មកដល់ថ្ងៃទី ២០/៣/២០២០ ម៉ោង ៨:៣០
ឯកឧត្តមអគ្គលេខាធិការ
ដើម្បីជូនជ្រាប
☑ ជូនដំណើរតាមមាគ៌ា

ក្រសួងរៀបចំដែនដី នគរូបនីយកម្ម និងសំណង់

លេខ : ៧៦៩៤ ដនស/រសឆក

ក្រុមប្រឹក្សាអភិវឌ្ឍន៍កម្ពុជា
គណៈកម្មាធិការតំបន់សេដ្ឋកិច្ចពិសេសកម្ពុជា
មកដល់ថ្ងៃទី ១៩ ខែ មីនា ឆ្នាំ២០២០
ម៉ោង ៤:៣០ លេខ ០០៩ ......គ.ស.ព
រដ្ឋបាល គ.ស.ព

ថ្ងៃពុធ ១០ រោច ខែផល្គុន ឆ្នាំកុរ ឯកស័ក ព.ស.២៥៦៣

រាជធានីភ្នំពេញ ថ្ងៃទី ១៨ ខែ មីនា ឆ្នាំ២០២០

គោរពជូន

ឯកឧត្តមរដ្ឋមន្ត្រីប្រតិភូអមនាយករដ្ឋមន្ត្រី

និងជាអគ្គលេខាធិការគណៈកម្មាធិការតំបន់សេដ្ឋកិច្ចពិសេសកម្ពុជា

<u>កម្មវត្ថុ:</u> ករណីផ្ដល់ទិដ្ឋាការលើតារាងនិយាមកាចំណុចព្រំដី និងប្លង់បង្ហាញទីតាំងក្បាលដី សម្រាប់ស្នើសុំបង្កើត **តំបន់សេដ្ឋកិច្ចពិសេសសូ ងួន** របស់ក្រុមហ៊ុន សូ ងួន ស្ពេសលអ៊ីខណមិក ហ្សូន ឯ.ក (SO NGUON SPECIAL ECONOMIC ZONE Co., Ltd.) ដែលមានទីតាំងស្ថិតនៅភូមិតាឡឹក ឃុំត្រពាំងវែង ស្រុក កណ្ដាលស្ទឹង ខេត្តកណ្ដាល

<u>យោង:</u>
- លិខិតលេខ ២៨៨៩/១៨ គ.ស.ព ចុះថ្ងៃទី ១១ ខែកញ្ញា ឆ្នាំ២០១៨ របស់ក្រុមប្រឹក្សាអភិវឌ្ឍន៍កម្ពុជា
- លិខិតចុះថ្ងៃទី២៥ ខែកុម្ភៈ ឆ្នាំ២០២០ របស់ក្រុមហ៊ុន សូ ងួន ស្ពេសលអ៊ីខណមិក ហ្សូន ឯ.ក
- លិខិតលេខ ២៨៧ ដនសស/កណ ចុះថ្ងៃទី ០២ ខែ មីនា ឆ្នាំ ២០២០ របស់មន្ទីររៀបចំដែនដី នគរូបនីយកម្ម សំណង់ និងសុរិយោដីខេត្តកណ្ដាល
- ចំណារ**ឯកឧត្តមឧបនាយករដ្ឋមន្ត្រី** ចុះថ្ងៃទី ១២ ខែ មីនា ឆ្នាំ ២០២០

សេចក្ដីដូចមានចែងក្នុងកម្មវត្ថុ និងយោងខាងលើ ខ្ញុំសូមជម្រាបជូន **ឯកឧត្តមរដ្ឋមន្ត្រីប្រតិភូអមនាយករដ្ឋមន្ត្រី** ជ្រាបថា ក្រសួងរៀបចំដែនដី នគរូបនីយកម្ម និងសំណង់ ឯកភាពផ្ដល់ទិដ្ឋាការលើតារាងនិយាមកាចំណុចព្រំដី និងប្លង់បង្ហាញទីតាំងក្បាលដី សម្រាប់ស្នើសុំបង្កើតតំបន់សេដ្ឋកិច្ចពិសេសរបស់ក្រុមហ៊ុន សូ ងួន ស្ពេសលអ៊ីខណមិក ហ្សូន ឯ.ក (SO NGUON SPECIAL ECONOMIC ZONE Co., Ltd.) ដែលមានទីតាំងស្ថិតនៅភូមិតាឡឹក ឃុំត្រពាំងវែង ស្រុកកណ្ដាលស្ទឹង ខេត្តកណ្ដាល ដែលមន្ទីររៀបចំដែនដី នគរូបនីយកម្ម សំណង់ និងសុរិយោដីខេត្តកណ្ដាល បានចាត់មន្ត្រីជំនាញចុះធ្វើការកំណត់ព្រំ និងវាស់វែងតាមនីតិវិធីរួចហើយ ដែលមានវិញ្ញាបនបត្រសម្គាល់ម្ចាស់អចលនវត្ថុលេខ: ០៨០១២៧០៥-០៥៩៥ ចុះថ្ងៃទី ២១ ខែកុម្ភៈ ឆ្នាំ២០២០ ដែលមានទំហំចំនួន **៥០១ ៦២៣ម²**(ប្រាំរយមួយពាន់ប្រាំមួយរយម្ភៃបីម៉ែត្រក្រឡា) កសាងបានជាប្លង់បង្ហាញទីតាំងក្បាលដី និងតារាងនិយាមកាចំណុចព្រំដី ដូចមានជូនភ្ជាប់ជាឧបសម្ព័ន្ធ។

អាស្រ័យហេតុនេះ សូម **ឯកឧត្តមរដ្ឋមន្ត្រីប្រតិភូអមនាយករដ្ឋមន្ត្រី** ទទួលយកទិន្នន័យនេះ សម្រាប់ចាត់ចែងបន្តតាមនីតិវិធីតាមការគួរ។

សូម **ឯកឧត្តមរដ្ឋមន្ត្រីប្រតិភូអមនាយករដ្ឋមន្ត្រី** ទទួលនូវការគោរពរាប់អានដ៏ជ្រាលជ្រៅពីខ្ញុំ។

ជ. រដ្ឋមន្ត្រី

រដ្ឋលេខាធិការប្រចាំការ

ឆាន់_សាផាន

<u>ចម្លងជូន</u>
- អគ្គលេខាធិការក្រុមប្រឹក្សាអភិវឌ្ឍន៍កម្ពុជា
- រដ្ឋបាលខេត្តកណ្ដាល
  ដើម្បីជូនជ្រាប
- មន្ទីររៀបចំដែនដី នគរូបនីយកម្ម សំណង់ និងសុរិយោដី ខេត្តកណ្ដាល
- ក្រុមហ៊ុន **សូ ងួន ស្ពេសលអ៊ីខណមិក ហ្សូន ឯ.ក**
  ដើម្បីសហការអនុវត្ត
- ឯកសារ-កាលប្បវត្តិ

អាសយដ្ឋាន : ដីឡូត៍លេខ ៧៧១ - ៧៧៣ មហាវិថីព្រះមុនីវង្ស សង្កាត់បឹងត្របែក ខណ្ឌចំការមន រាជធានីភ្នំពេញ

ទូរស័ព្ទ / ទូរសារ (855) 23 215 660 / 23 215 277 គេហទំព័រ www.mlmupc.gov.kh អ៊ីមែល mlmupc.cabinet@gmail.com

តារាងនិយាមការនៃបង្គោលប្រឹថពីវិភាគ		
ប្រភព : អគ្គនាយកដ្ឋានសុរិយោដី និងភូមិសាស្ត្រ		
Projection UTM, Zone48N, Datum WGS84		
Point_ID	Easting (m)	Northing (m)
050305A	472864.964	1259113.613

តារាងនិយាមការនៃចំណុចព្រំដី		
Projection UTM, Zone 48N, Datum WGS 84.		
Point_ID	Easting (m)	Northing (m)
1	474908.591	1258842.996
2	474973.249	1258808.471
3	474981.417	1258808.486
4	475079.836	1258752.961
5	475263.189	1258656.492
6	475287.536	1258644.810
7	475104.117	1258451.626
8	475072.086	1258417.777
9	475068.955	1258414.369
10	474912.801	1258251.266
11	474823.877	1258158.010
12	474815.423	1258148.590
13	474815.384	1258148.590
14	474781.794	1258152.896
15	474755.645	1258159.581
16	474720.404	1258168.838
17	474708.853	1258170.673
18	474657.948	1258183.731
19	474644.595	1258187.565
20	474622.951	1258192.726
21	474607.485	1258195.184
22	474607.434	1258195.184
23	474560.512	1258204.048
24	474538.588	1258209.913
25	474525.565	1258212.960
26	474509.998	1258216.729
27	474494.812	1258218.449
28	474467.467	1258217.155
29	474467.416	1258217.155
30	474443.545	1258213.894
31	474427.949	1258214.156
32	474363.314	1258216.024
33	474320.181	1258215.062
34	474320.171	1258215.064
35	474316.208	1258215.664
36	474316.194	1258215.664
37	474296.910	1258215.713
38	474247.004	1258217.122
39	474246.955	1258217.122
40	474212.630	1258218.039
41	474212.582	1258218.039
42	474167.739	1258220.858
43	474126.795	1258231.245
44	474054.853	1258248.890
45	474267.407	1258468.893
46	474593.923	1258806.848
47	474722.861	1258940.295
48	474725.210	1258942.703

ប្លង់បន្ទាញទីតាំងដីដែលគ្រោងបង្កើតតំបន់សេដ្ឋកិច្ចពិសេស របស់ក្រុមហ៊ុន ស៊ូ ខួន ស្តេសលអ៊ីខណមិកហ្សូន ឯ.ក

ភូមិសាស្ត្រស្ថិតនៅភូមិតាឡឹក ឃុំត្រពាំងវែង ស្រុកកណ្តាលស្ទឹង ខេត្តកណ្តាល

មាត្រដ្ឋាន : 1:5,000

យោងលិខិតលេខ: ៧៦៩ ដនស/អឯដក

ថ្ងៃ ៣ ៦ ១០ រោច ខែ ផល្គុន ឆ្នាំ កុរ ឯកស័ក ព.ស ២៥៦៣

រាជធានីភ្នំពេញ.. ថ្ងៃទី ១៨ ខែ មីនា ឆ្នាំ ២០២០

របស់ក្រសួងរៀបចំដែនដី នគរូបនីយកម្ម និងសំណង់

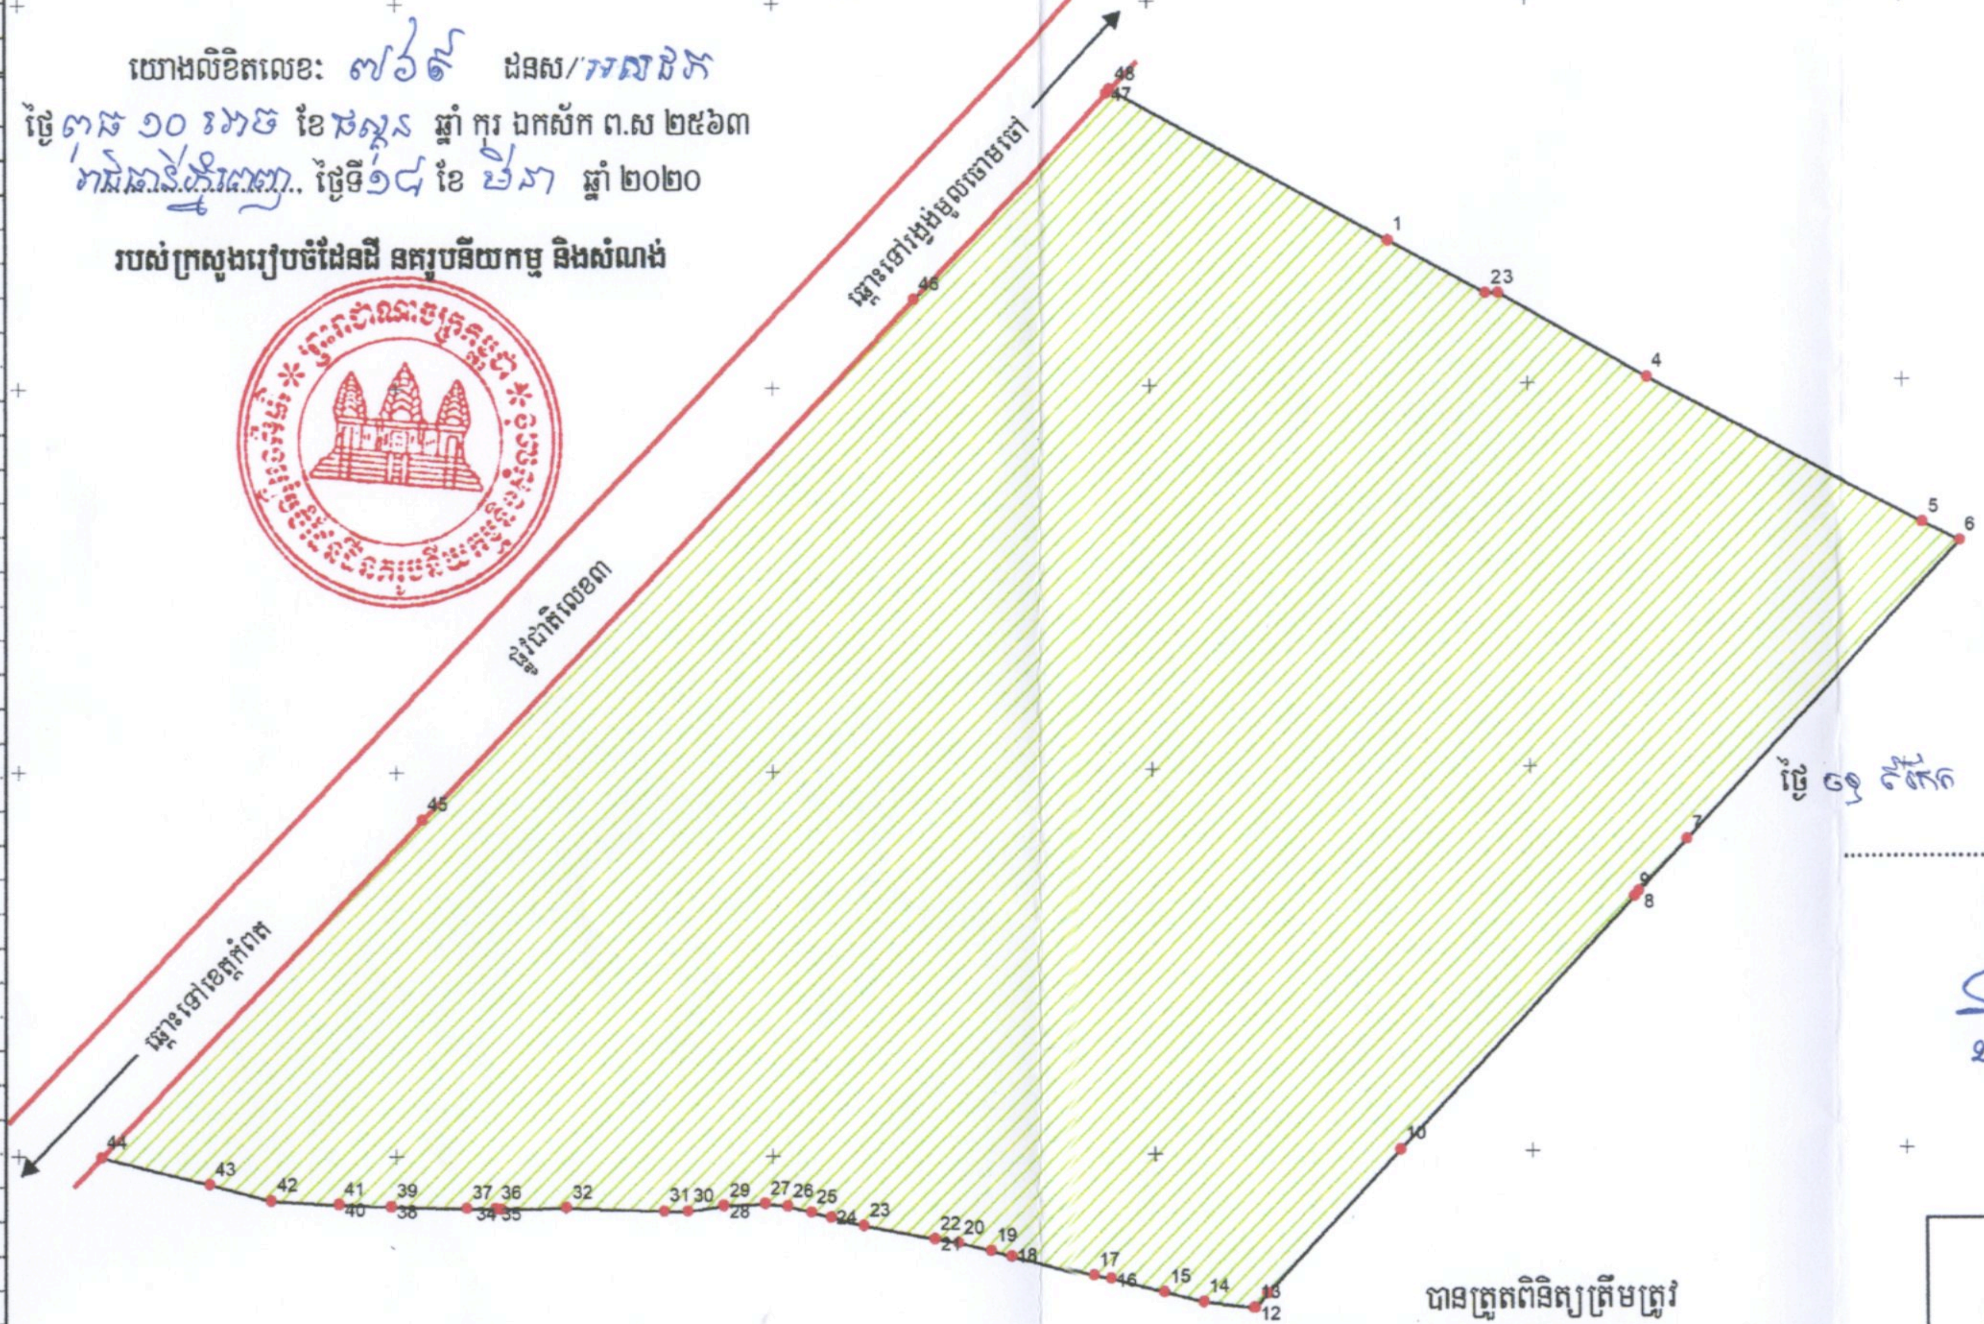

ថ្ងៃ ១១ ៩ កើត ខែ ចេត្រ ឆ្នាំ កុរ ឯកស័ក ព.ស ២៥៦៣

.... ថ្ងៃទី ០២ ខែ មីនា ឆ្នាំ ២០២០

វាស់វែង និងគូរដោយ

លេខ: ២៥៧ ៩.ក.ដ.០៧

បានឃើញ និង ឯកភាព

ថ្ងៃ ១១ ៩ កើត ខែ ចេត្រ ឆ្នាំ កុរ ឯកស័ក ព.ស ២៥៦៣

.... ថ្ងៃទី ០២ ខែ មីនា ឆ្នាំ ២០២០

ប្រធានមន្ទីររៀបចំដែនដី នគរូបនីយកម្ម សំណង់ និងសុរិយោដីខេត្តកណ្តាល

សុក_ភានណារិទ្ធ

បានត្រួតពិនិត្យត្រឹមត្រូវ

គោរពជូនលោកប្រធានមន្ទីរមេត្តាពិនិត្យ-សម្រេច ។

ថ្ងៃ ១១ ៩ កើត ខែ ចេត្រ ឆ្នាំ កុរ ឯកស័ក ព.ស ២៥៦៣

.... ថ្ងៃទី ០២ ខែ មីនា ឆ្នាំ ២០២០

ប្រធានការិយាល័យបច្ចេកទេស

សញ្ញាសំគាល់

- ចំណុចបង្គោលប្រឹថពីវិភាគ
- ចំណុចព្រំដី
- ផ្លូវលំទទឹង ៤ ម៉ែត្រ
- ផ្លូវជាតិលេខ៣ ទទឹង ៦០ ម៉ែត្រ
- ព្រំដី
- ក្បាលដីស្នើសុំវាស់វែង

ក្រឡាផ្ទៃដី : ៥០១៦២៣ ម៉ែត្រការ៉េ

រៀបចំដោយមន្ទីររៀបចំដែនដី នគរូបនីយកម្ម សំណង់ និងសុរិយោដីខេត្តកណ្តាល

ឧបករណ៍វាស់វែង : D-GPS (SinoGNSS-T300Plus)