



ព្រះរាជាណាចក្រកម្ពុជា
ជាតិ សាសនា ព្រះមហាក្សត្រ

រាជរដ្ឋាភិបាលកម្ពុជា

លេខ : ...៥៦...អនក្រ.បក

អនុក្រឹត្យ

ស្តីពី

ការកាត់ធឿនដីទំហំ ៥២,២៨ ហិកតា ស្ថិតនៅក្រុងកោះកុង

ចេញពីដីឯកជនរបស់រដ្ឋកំណត់ដោយអនុក្រឹត្យលេខ ០៥ អនក្រ.បក ចុះថ្ងៃទី ២១ ខែមករា ឆ្នាំ២០០៨

សម្រាប់ប្រគល់ជូនរដ្ឋបាលខេត្តព្រះសីហនុ ធ្វើជាដីឯកជនរបស់រដ្ឋក្រុងកោះកុង

រាជរដ្ឋាភិបាល

- បានឃើញរដ្ឋធម្មនុញ្ញនៃព្រះរាជាណាចក្រកម្ពុជា
- បានឃើញព្រះរាជក្រឹត្យលេខ នស/រកត/០៩១៨/៩២៥ ចុះថ្ងៃទី ០៦ ខែកញ្ញា ឆ្នាំ២០១៨ ស្តីពីការតែងតាំងរាជរដ្ឋាភិបាលនៃព្រះរាជាណាចក្រកម្ពុជា
- បានឃើញព្រះរាជក្រឹត្យលេខ នស/រកត/០៣២០/៤២១ ចុះថ្ងៃទី ៣០ ខែមីនា ឆ្នាំ២០២០ ស្តីពីការតែងតាំងនិងកែសម្រួលសមាសភាពរាជរដ្ឋាភិបាលនៃព្រះរាជាណាចក្រកម្ពុជា
- បានឃើញព្រះរាជក្រមលេខ នស/រកម/០៦១៨/០១២ ចុះថ្ងៃទី ២៨ ខែមិថុនា ឆ្នាំ ២០១៨ ដែលប្រកាសឱ្យប្រើច្បាប់ស្តីពីការរៀបចំ និងការប្រព្រឹត្តទៅនៃគណៈរដ្ឋមន្ត្រី
- បានឃើញព្រះរាជក្រមលេខ នស/រកម/០៦៩៩/០៩ ចុះថ្ងៃទី២៣ ខែមិថុនា ឆ្នាំ១៩៩៩ ដែលប្រកាសឱ្យប្រើច្បាប់ស្តីពីការបង្កើតក្រសួងរៀបចំដែនដី នគរូបនីយកម្ម និងសំណង់
- បានឃើញព្រះរាជក្រមលេខ នស/រកម/០៨០១/១៤ ចុះថ្ងៃទី៣០ ខែសីហា ឆ្នាំ២០០១ ដែលប្រកាសឱ្យប្រើច្បាប់ភូមិបាល
- បានឃើញព្រះរាជក្រឹត្យលេខ នស/រកត/០៨០៦/៣៣៨ ចុះថ្ងៃទី ០៣ ខែសីហា ឆ្នាំ២០០៦ ស្តីពីគោលការណ៍និងបញ្ញត្តិអន្តរកាលនៃការធ្វើអនុបយោគទ្រព្យសម្បត្តិសាធារណៈរបស់រដ្ឋ និងរបស់នីតិបុគ្គលសាធារណៈ
- បានឃើញអនុក្រឹត្យលេខ ១២៩ អនក្រ.បក ចុះថ្ងៃទី ២៧ ខែវិច្ឆិកា ឆ្នាំ ២០០៦ ស្តីពីវិធាននិងនីតិវិធីនៃការធ្វើអនុបយោគទ្រព្យសម្បត្តិសាធារណៈរបស់រដ្ឋ និងរបស់នីតិបុគ្គលសាធារណៈ
- បានឃើញអនុក្រឹត្យលេខ ០៥ អនក្រ.បក ចុះថ្ងៃទី២១ ខែមករា ឆ្នាំ២០០៨ ស្តីពីការធ្វើអនុបយោគទីតាំងកោះរុង កោះរុងសន្លឹម កោះឫស្សី កោះពោធិ៍ និងកោះកូន
- យោងតាមសំណើរបស់រដ្ឋមន្ត្រីក្រសួងរៀបចំដែនដី នគរូបនីយកម្ម និងសំណង់

១ ៥៦

សម្រេច

មាត្រា ១ : កាត់ធ្វើលើដីសរុបទំហំ ៥២,២៨ហិកតា ចេញពីដីឯកជនរបស់រដ្ឋ កំណត់ដោយអនុក្រឹត្យលេខ ០៥ អនក្រ.បក ចុះថ្ងៃទី ២១ ខែមករា ឆ្នាំ ២០០៨ ក្នុងនោះទំហំ ៣៧,៩៥ហិកតា សម្រាប់សាងសង់ជាអគាររដ្ឋបាលប្រមូលផ្តុំក្រុងកោះរុង រួមមាន៖ សាលាក្រុងកោះរុង រដ្ឋបាលសង្កាត់កោះរុង ប៉ុស្តិ៍នគរបាលសង្កាត់កោះរុងសន្លឹម មណ្ឌលសុខភាព មណ្ឌលព័ត៌មានទេសចរណ៍ សារមន្ទីរក្រុងកោះរុង សាលារៀនផ្សារ សួនច្បារ និងសម្រាប់រៀបចំជាតំបន់សហគមន៍ និងទំហំ ១៤,៣២ហិកតា សម្រាប់ហេដ្ឋារចនាសម្ព័ន្ធរូបវន្ត ដោយអនុវត្តតាមប្លង់គោលប្រើប្រាស់ដីកោះរុង របស់ក្រសួងរៀបចំដែនដី នគរូបនីយកម្ម និងសំណង់ ដូចមានផែនទីបង្ហាញទីតាំងដី និងចំណុចនិយាមកាភ្ជាប់ជាឧបសម្ព័ន្ធនៃអនុក្រឹត្យ។

មាត្រា ២ : ត្រូវបានកែសម្រួលទំហំដីនៅក្នុងប័ណ្ណសំគាល់សិទ្ធិកាន់កាប់អចលនវត្ថុលេខ ព.ន ០០៨៣២៦ ចុះថ្ងៃទី ១៩ ខែមិថុនា ឆ្នាំ២០០៩ ហើយចុះបញ្ជីបែកក្បាលដី និងចេញវិញ្ញាបនបត្រសម្គាល់សិទ្ធិជួលរយៈពេលវែងថ្មី ជូនក្រុមហ៊ុន រ៉ូយ៉ាល់គ្រុប ខូអិលធីឌី សម្រាប់បន្តធ្វើការវិនិយោគ។

មាត្រា ៣ : បទប្បញ្ញត្តិទាំងឡាយណាដែលផ្ទុយនឹងអនុក្រឹត្យនេះ ត្រូវទុកជានិរាករណ៍។


មាត្រា ៤ : រដ្ឋមន្ត្រីទទួលបន្ទុកទីស្តីការគណៈរដ្ឋមន្ត្រី រដ្ឋមន្ត្រីក្រសួងមហាផ្ទៃ រដ្ឋមន្ត្រីក្រសួងសេដ្ឋកិច្ច និងហិរញ្ញវត្ថុ រដ្ឋមន្ត្រីក្រសួងរៀបចំដែនដី នគរូបនីយកម្ម និងសំណង់ រដ្ឋមន្ត្រី រដ្ឋលេខាធិការ គ្រប់ក្រសួង ស្ថាប័នពាក់ព័ន្ធ អភិបាលខេត្តព្រះសីហនុ ត្រូវអនុវត្តអនុក្រឹត្យនេះឱ្យមានប្រសិទ្ធភាពខ្ពស់ ចាប់ពីថ្ងៃចុះហត្ថលេខានេះតទៅ។

ថ្ងៃព្រហស្បតិ៍ ៤ កើត ខែ ជិស្ឋ ឆ្នាំ ស្លុត ព.ស.២៥៦៣
 ធ្វើនៅរាជធានីភ្នំពេញ ថ្ងៃទី ២៣ ខែ មករា ឆ្នាំ ២០២០




សម្តេចអគ្គមហាសេនាបតីតេជោ ហ៊ុន សែន

បានយកសេចក្តីគោរពជម្រាបជូន
 សម្តេចអគ្គមហាសេនាបតីតេជោនាយករដ្ឋមន្ត្រីសូមហត្ថលេខា
ឧបនាយករដ្ឋមន្ត្រី
រដ្ឋមន្ត្រីក្រសួងរៀបចំដែនដី នគរូបនីយកម្ម និងសំណង់

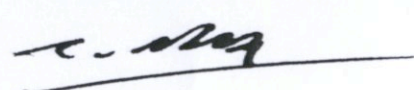

ជា សុផារ៉ា

- កន្លែងទទួល៖
- ក្រសួងព្រះបរមរាជវាំង
 - អគ្គលេខាធិការដ្ឋានក្រុមប្រឹក្សានយោបាយ
 - អគ្គលេខាធិការដ្ឋានព្រឹទ្ធសភា
 - អគ្គលេខាធិការដ្ឋានរដ្ឋសភា
 - ខុទ្ទកាល័យសម្តេចតេជោ នាយករដ្ឋមន្ត្រី
 - ដូចមាត្រា ៤
 - រាជកិច្ច
 - ឯកសារ-កាលប្បវត្តិ

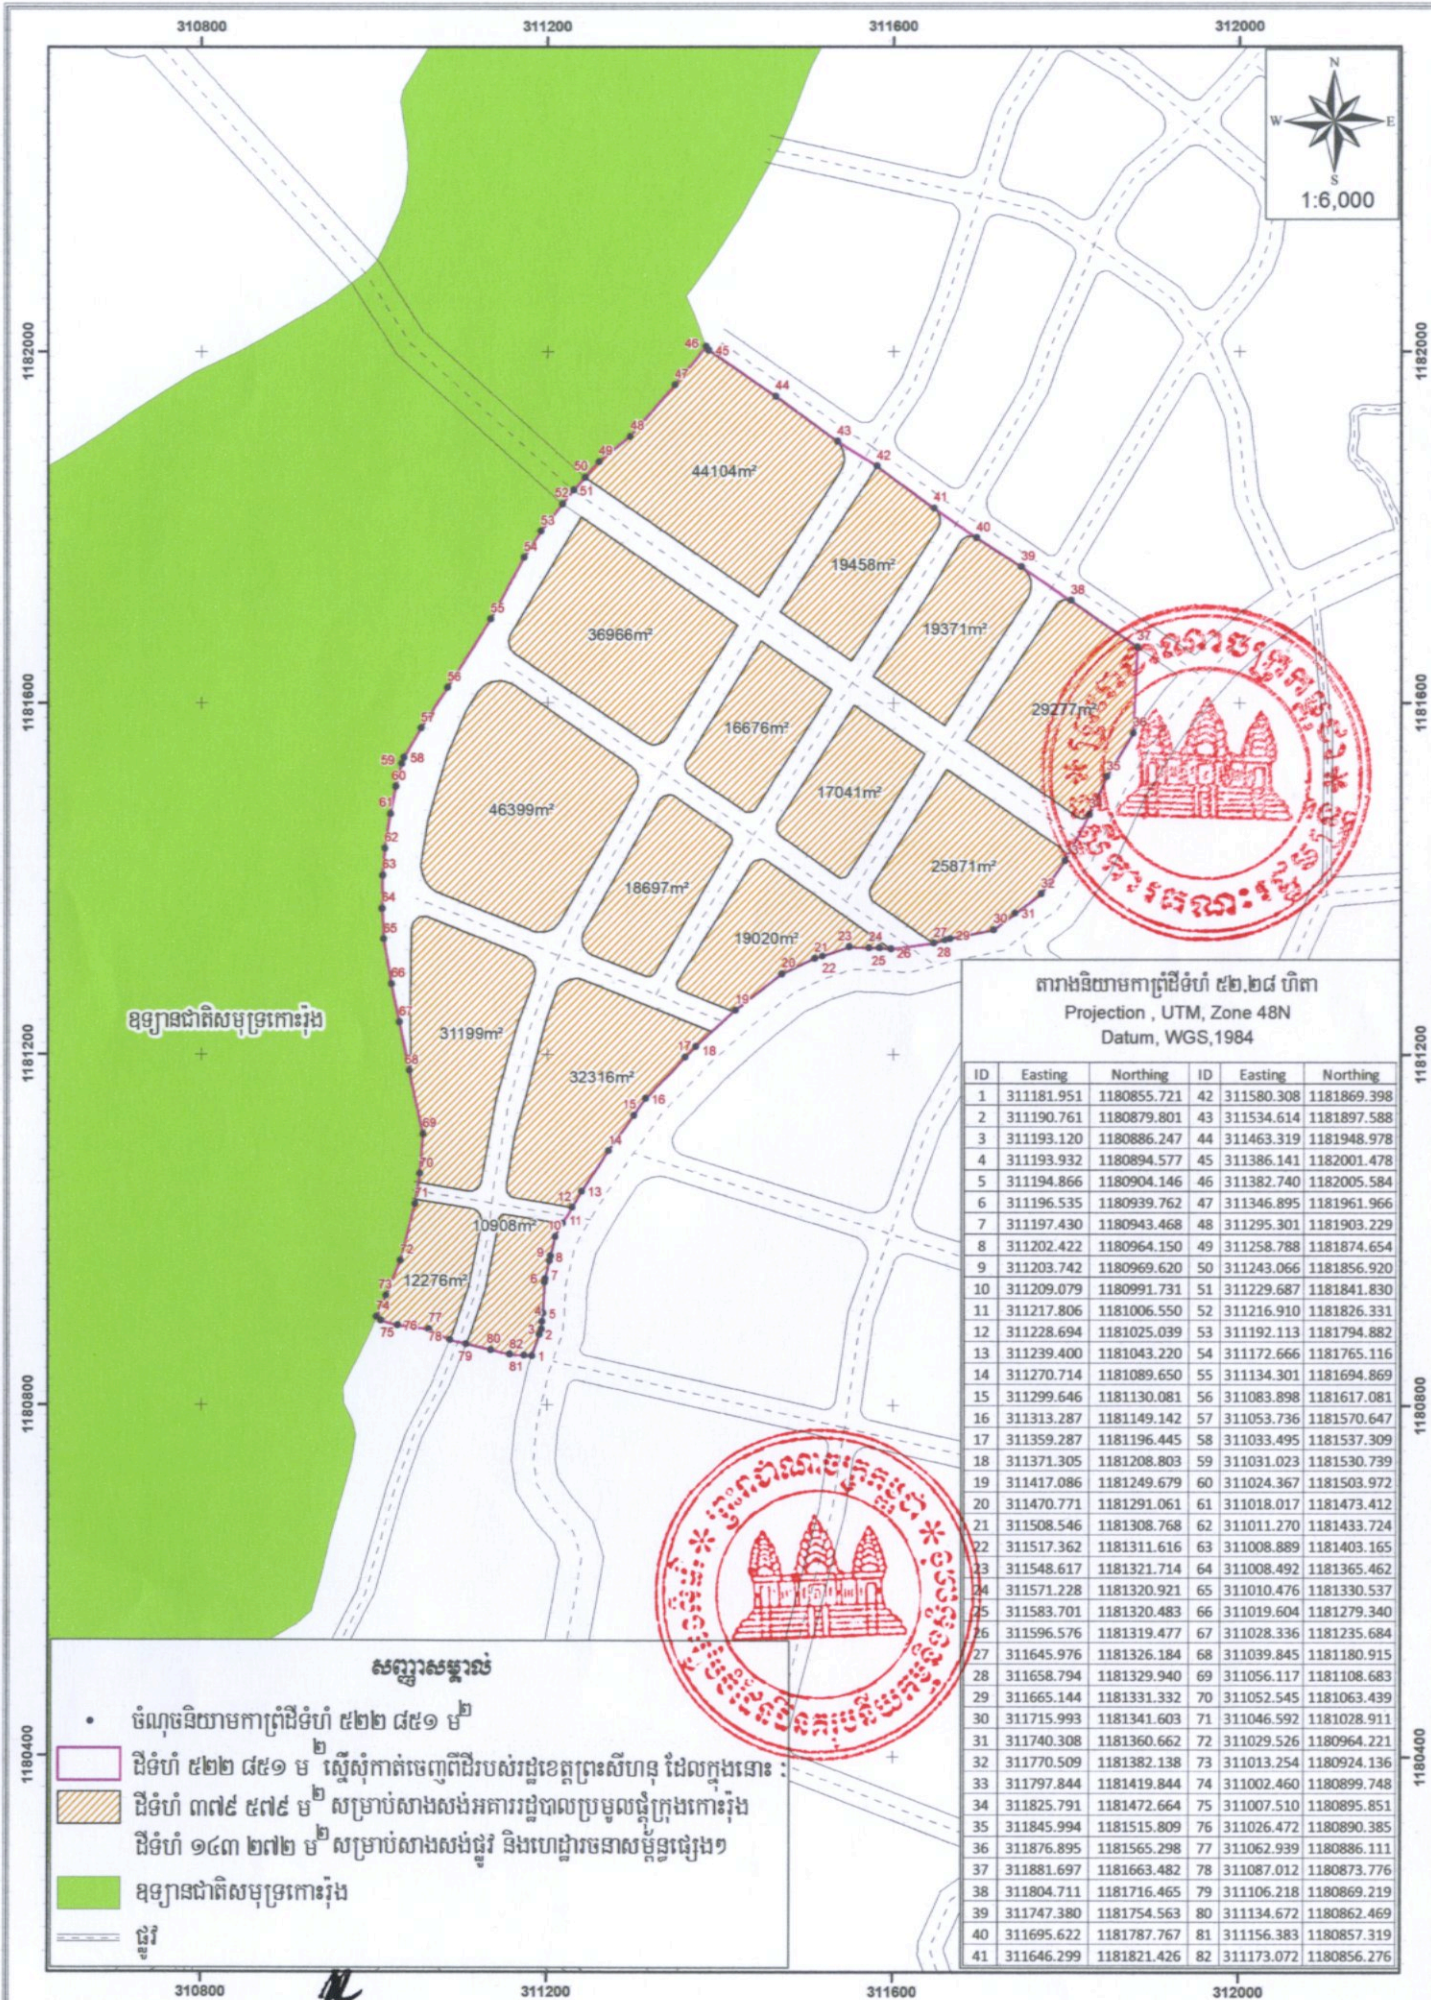

តារាងទិន្នន័យកាត្រីប៊ីទំហំ ៥២.២៨ ហិកតា
Projection , UTM, Zone 48N
Datum, WGS, 1984

ID	Easting	Northing	ID	Easting	Northing
1	311181.951	1180855.721	42	311580.308	1181869.398
2	311190.761	1180879.801	43	311534.614	1181897.588
3	311193.120	1180886.247	44	311463.319	1181948.978
4	311193.932	1180894.577	45	311386.141	1182001.478
5	311194.866	1180904.146	46	311382.740	1182005.584
6	311196.535	1180939.762	47	311346.895	1181961.966
7	311197.430	1180943.468	48	311295.301	1181903.229
8	311202.422	1180964.150	49	311258.788	1181874.654
9	311203.742	1180969.620	50	311243.066	1181856.920
10	311209.079	1180991.731	51	311229.687	1181841.830
11	311217.806	1181006.550	52	311216.910	1181826.331
12	311228.694	1181025.039	53	311192.113	1181794.882
13	311239.400	1181043.220	54	311172.666	1181765.116
14	311270.714	1181089.650	55	311134.301	1181694.869
15	311299.646	1181130.081	56	311083.898	1181617.081
16	311313.287	1181149.142	57	311053.736	1181570.647
17	311359.287	1181196.445	58	311033.495	1181537.309
18	311371.305	1181208.803	59	311031.023	1181530.739
19	311417.086	1181249.679	60	311024.367	1181503.972
20	311470.771	1181291.061	61	311018.017	1181473.412
21	311508.546	1181308.768	62	311011.270	1181433.724
22	311517.362	1181311.616	63	311008.889	1181403.165
23	311548.617	1181321.714	64	311008.492	1181365.462
24	311571.228	1181320.921	65	311010.476	1181330.537
25	311583.701	1181320.483	66	311019.604	1181279.340
26	311596.576	1181319.477	67	311028.336	1181235.684
27	311645.976	1181326.184	68	311039.845	1181180.915
28	311658.794	1181329.940	69	311056.117	1181108.683
29	311665.144	1181331.332	70	311052.545	1181063.439
30	311715.993	1181341.603	71	311046.592	1181028.911
31	311740.308	1181360.662	72	311029.526	1180964.221
32	311770.509	1181382.138	73	311013.254	1180924.136
33	311797.844	1181419.844	74	311002.460	1180899.748
34	311825.791	1181472.664	75	311007.510	1180895.851
35	311845.994	1181515.809	76	311026.472	1180890.385
36	311876.895	1181565.298	77	311062.939	1180886.111
37	311881.697	1181663.482	78	311087.012	1180873.776
38	311804.711	1181716.465	79	311106.218	1180869.219
39	311747.380	1181754.563	80	311134.672	1180862.469
40	311695.622	1181787.767	81	311156.383	1180857.319
41	311646.299	1181821.426	82	311173.072	1180856.276

សន្និដ្ឋាន

- ចំណុចទិន្នន័យកាត្រីប៊ីទំហំ ៥២២ ៨៥១ ម^២
- ដីទំហំ ៥២២ ៨៥១ ម^២ ស្តើស្តុំកាត់ចេញពីដីរបស់រដ្ឋខេត្តព្រះសីហនុ ដែលក្នុងនោះ :
 - ▨ ដីទំហំ ៣៧៩ ៥៧៩ ម^២ សម្រាប់សាងសង់អគាររដ្ឋបាលប្រមូលផ្តុំក្រុងកោះរុង
 - ▨ ដីទំហំ ១៤៣ ២៧២ ម^២ សម្រាប់សាងសង់ផ្លូវ និងហេដ្ឋារចនាសម្ព័ន្ធផ្សេងៗ
- ឧទ្យានជាតិសមុទ្រកោះរុង
- ផ្លូវ